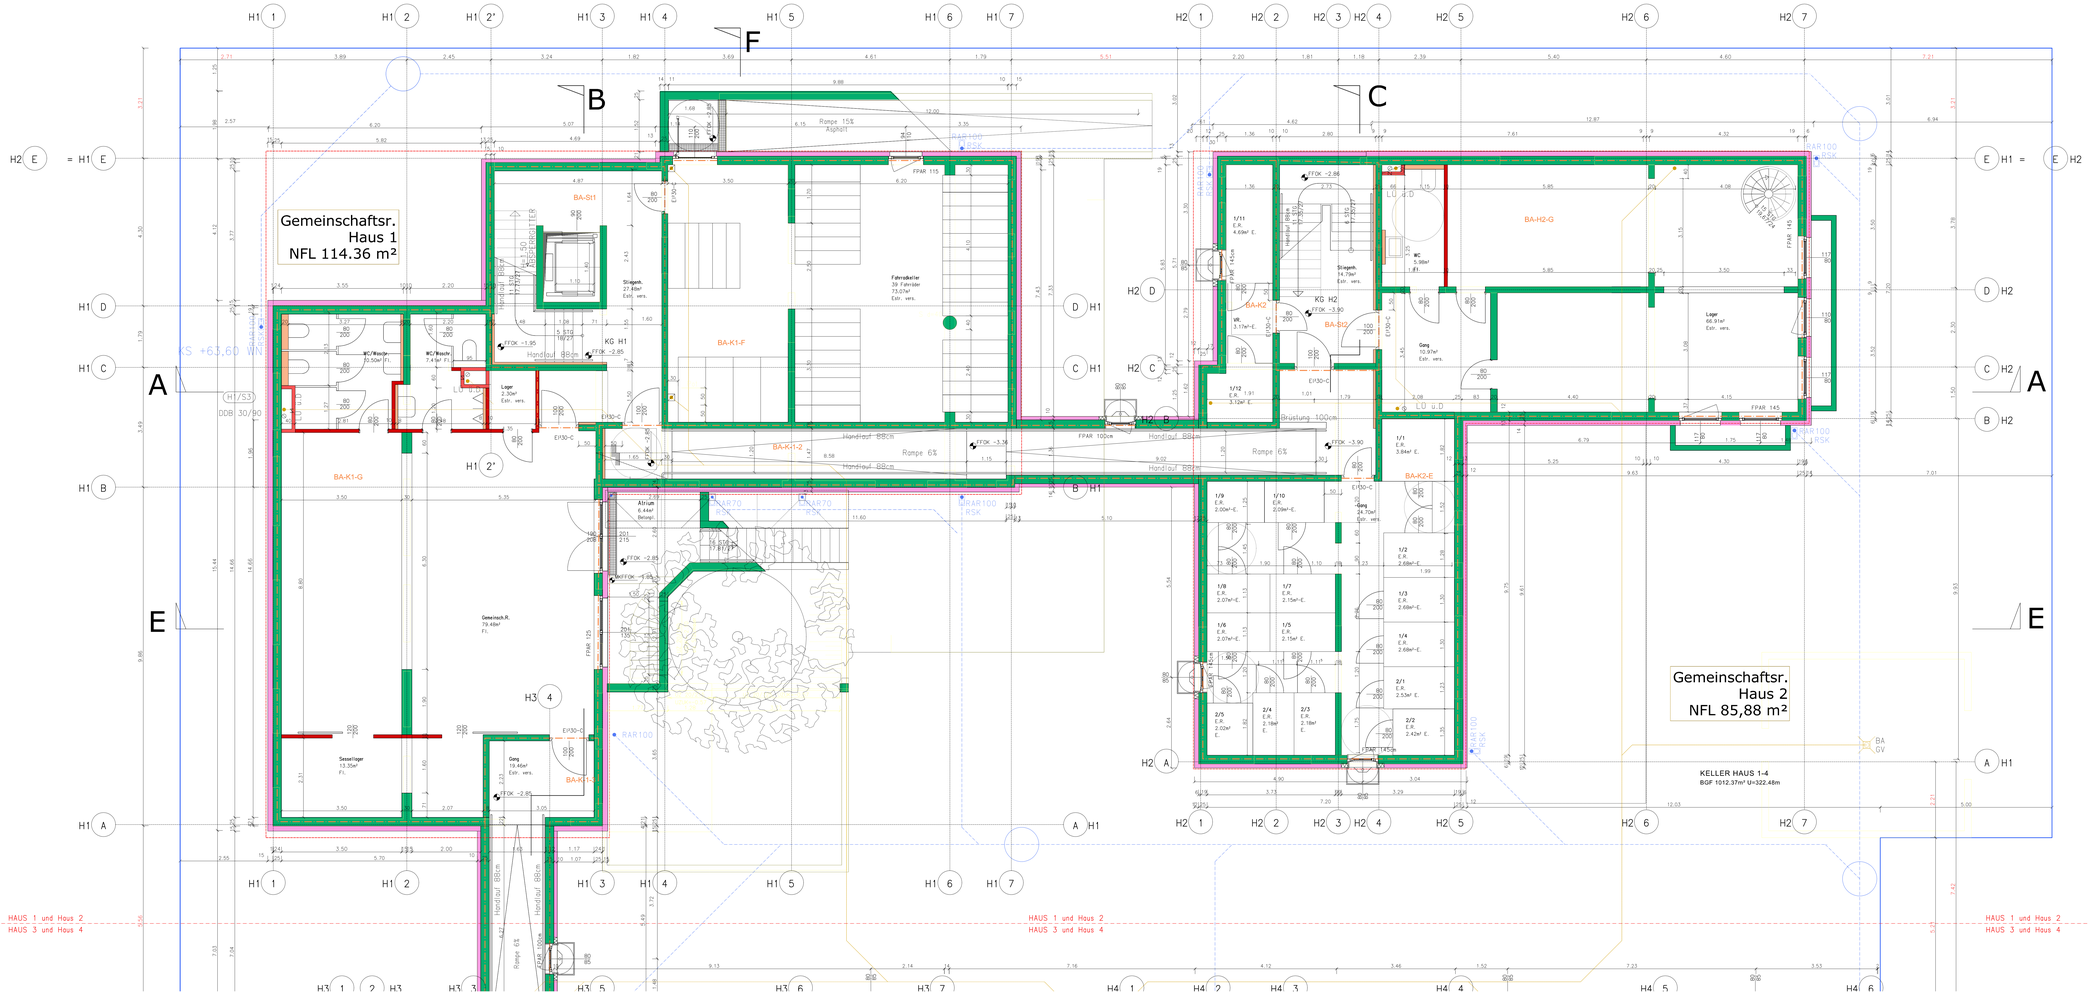
Gemeinschaftsr.
Haus 1
NFL 114.36 m²
Gemeinschaftsr.
Haus 2
NFL 85,88 m²
KELLER HAUS 1-4
BGF 1012.37m² U=322.48m
HAUS 1 und Haus 2
HAUS 3 und Haus 4
Fahrradkeller
39 Fahrräder
73.07m²
Estr. vers.
Rampe 15%
Asphalt
Rampe 6%
Handlauf 88cm
Handlauf 90cm
Brüstung 100cm
Gemeinschaftsr.
79.48m²
Fl.
Sesselleger
13.35m²
Fl.
Gang
19.46m²
Estr. vers.
Atrium
6.44m²
Balkon
Lager
2.30m²
Estr. vers.
WC/Waschr.
10.54m² Fl.
WC/Waschr.
7.49m² Fl.
Stiegenh.
27.49m²
Estr. vers.
Stiegenh.
14.79m²
Estr. vers.
Gang
10.97m²
Estr. vers.
Lager
66.91m²
Estr. vers.
Gang
24.70m²
Estr. vers.
WC
5.99m²
Fl.
Lift
Lift
Lift
Aufzug
Aufzug
Aufzug
Treppe
Treppe
Treppe